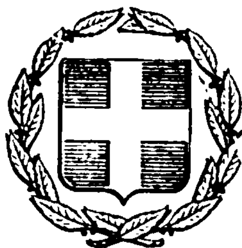


ΕΦΗΜΕΡΙΣ ΤΗΣ ΚΥΒΕΡΝΗΣΕΩΣ
ΤΗΣ ΕΛΛΗΝΙΚΗΣ ΔΗΜΟΚΡΑΤΙΑΣ

ΕΝ ΑΘΗΝΑΙΣ
ΤΗ, 27 ΝΟΕΜΒΡΙΟΥ 1981

ΤΕΥΧΟΣ ΤΕΤΑΡΤΟΝ

ΑΡΙΘΜΟΣ ΦΥΛΛΟΥ
698

ΠΕΡΙΕΧΟΜΕΝΑ

ΑΠΑΛΛΟΤΡΙΩΣΕΙΣ

ΑΠΟΦΑΣΕΙΣ

ΑΠΑΛΛΟΤΡΙΩΣΕΙΣ

ΑΠΟΦΑΣΕΙΣ

Ἀριθ. 65 (1)

Περὶ κηρύξεως ὡς ἀναδασωτέας ἐκτάσεως 125 στρεμμάτων, στὴ θέση «Κανδήλι» τῆς Κοινότητας Μουρικίου τοῦ Νομοῦ Βοιωτίας.

Ο ΝΟΜΑΡΧΗΣ ΒΟΙΩΤΙΑΣ

Ἔχοντας ὑπόψη:

1. Τὶς περὶ διοικητικῆς ἀποκεντρώσεως διατάξεις.

2. Τὶς διατάξεις τοῦ Ν. 998/1979 «περὶ προστασίας τῶν δασῶν καὶ τῶν δασικῶν ἐν γένει ἐκτάσεων τῆς Χώρας» καὶ συγκεκριμένα: α) τοῦ ἄρθρου 41 παρ. 1. β) τοῦ ἄρθρου 38 παρ. 1.

3. Τὶς δ/γὲς τοῦ Ὑπουργείου Γεωργίας: α) 160417/1180/8.7.80. β) 182447/3049/24.9.80.

4. Τὴν 3315/31.12.80 πρόταση τοῦ Δασαρχείου Θηβῶν, περὶ κηρύξεως ἀναδασωτέας, τῆς ἀναφερομένης στὸ θέμα ἐκτάσεως, ἀποφασίζουμε:

Κηρύσσουμε ἀναδασωτέα μὲ σκοπὸ τὴν προστασία γιὰ τὴν ἐπαναδημιουργία τῆς δασικῆς βλαστήσεως μὲ φυσικὴ ἀναγέννηση ποὺ καταστράφηκε ἀπὸ πυρκαϊά, τὴν Κοινοτικὴ δασικὴ ἔκταση ἑκατὸν εἴκοσι πέντε (125) στρεμμάτων ποὺ βρίσκεται στὴ θέση «Κανδήλι» τῆς Κοινότητας Μουρικίου καὶ προσδιορίζεται ἀπὸ τὰ στοιχεῖα ΑΒΓΔΕΖΗΘΙΑ σὲ δύο τμήματα, ὅπως φαίνονται στὸ συνημμένο διάγραμμα, τὸ ὁποῖο ἀποτελεῖ ἀναπόσπαστο μέρος τῆς ἀποφάσεως αὐτῆς καὶ ἔχει ὅρια:

Πρῶτο Τμῆμα:

Ἀνατολικά: Μὲ κοινοτικὴ δασικὴ ἔκταση
Δυτικά: Ὁμοίως καὶ ἀγρὸ
Βόρεια: Μὲ κοινοτικὴ δασικὴ ἔκταση
Νότια: Ὁμοίως καὶ ἀγροτικὸ δρόμο.


Δεύτερο Τμῆμα:

Ἀνατολικά: Μὲ ἀγρὸ
Δυτικά: Μὲ κοινοτικὴ δασικὴ ἔκταση
Βόρεια: Ὁμοίως ὡς ἄνω
Νότια: Ὁμοίως ὡς ἄνω.

Ἡ ἀπόφαση αὐτὴ νὰ δημοσιευθεῖ στὴν Ἐφημερίδα τῆς Κυβερνήσεως.

Λεβάδεια, 17 Ἰουλίου 1981

Ὁ Νομάρχης
Γ. ΓΙΑΝΝΟΠΟΥΛΟΣ

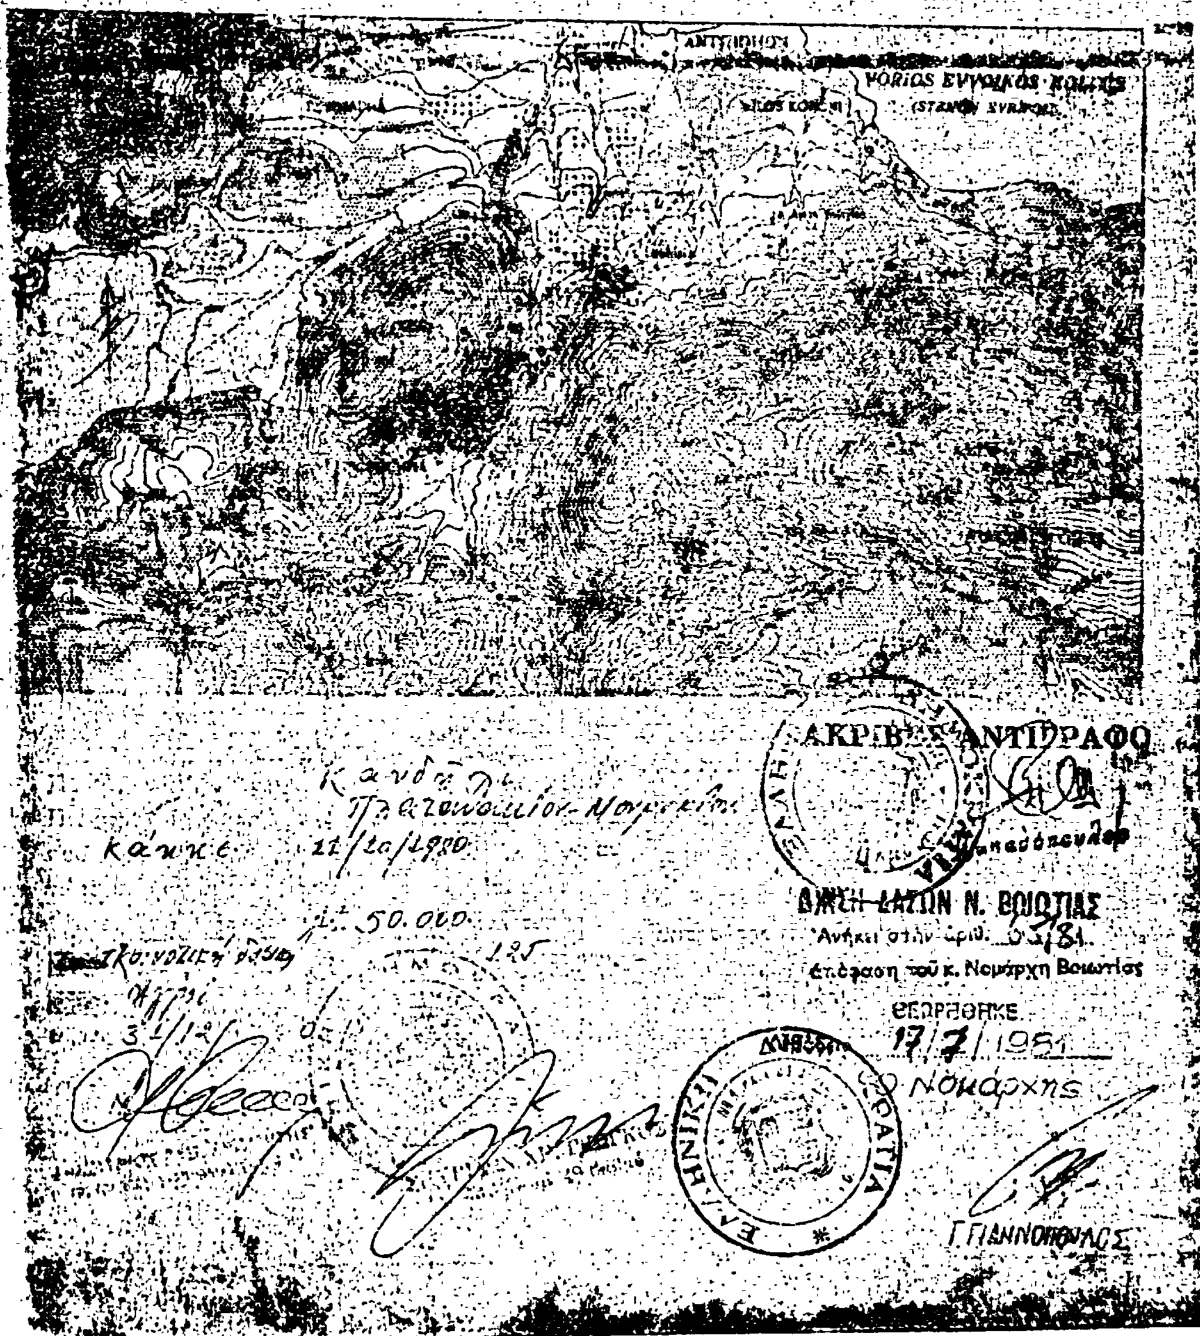
VORIOS EVVOIKOS KOLPOS
ΑΚΡΙΒΕΣ ΑΝΤΙΓΡΑΦΟ
ΔΙΕΥΘΥΝΣΗ ΔΑΣΩΝ Ν. ΒΟΙΩΤΙΑΣ
Ανήκει στην αριθ.
ΕΘΕΩΡΗΘΗΚΕ
17/7/1981
Ο Νομάρχης
Γ. ΓΙΑΝΝΟΠΟΥΛΟΣ
1: 50.000

Ἀριθ. Ζ/2996 (2)

Περὶ κηρύξεως ὡς ἀναδασωτέας ἐκτάσεως 3.075 στρεμμάτων στὴ θέση Ποτοκάκι—Μαύρικα τῆς Κοινότητος Ἑλληνικῶν, Ν. Εὐβοίας.

Ο ΝΟΜΑΡΧΗΣ ΕΥΒΟΙΑΣ

Ἔχοντας ὑπόψη:

1. Τὶς διατάξεις περὶ Διοικητικῆς Ἀποκεντρώσεως.

2. Τὶς διατάξεις Ν. 998/1979 «περὶ προστασίας Δασῶν καὶ δασικῶν ἐν γένει ἐκτάσεων τῆς Χώρας» καὶ συγκεκριμένα: α) τοῦ ἄρθρου 41 παρ. 1, β) τοῦ ἄρθρου 38 παρ. 1.

3. Τὶς α) 160417/1180/8.7.1980 καὶ β) 182447/3049/24.9.1980 διαταγὲς τοῦ Ὑπουργείου Γεωργίας.

4. Τὴν Ηα/1454/22.6.1981 πρόταση τοῦ Δασαρχείου Ἱστιαίας περὶ κηρύξεως ὡς ἀναδασωτέας τῆς ἀναφερομένης στὸ θέμα ἐκτάσεως, ποὺ ἐκχερσώθηκε παράνομα, ἀποφασίζουμε:

Κηρύσσουμε ὡς ἀναδασωτέα, μὲ σκοπὸ τὴ διατήρηση τοῦ χαρακτήρα τοῦ δάσους καὶ τὴν προστασία καὶ ἀνάπτυξη τῆς δασικῆς βλαστήσεως, τὴ δημόσια δασικὴ ἔκταση τῶν 3.075 στρεμ. ποὺ βρίσκεται στὴ θέση Ποτοκάκι ἢ Μαύρικα τῆς Κοινότητος Ἑλληνικῶν Ν. Εὐβοίας καὶ προσδιορίζεται μὲ τὰ στοιχεῖα ΑΒΓΔΑ, ὅπως φαίνεται στὸ συνημμένο διάγραμμα, τὸ ὁποῖο ἀποτελεῖ ἀναπόσπαστο μέρος τῆς ἀποφάσεως αὐτῆς καὶ ἔχει ὅρια:

Ἀνατολικά: Δάσος χ. πεύκης.
Δυτικά: Δάσος χ. πεύκης.
Βόρεια: Θάλασσα.
Νότια: Ἀγρός.

Ἡ ἀποκατάσταση τῆς δασικῆς βλαστήσεως θὰ γίνει μὲ φυσικὴ ἀναγέννηση.

Ἡ ἀπόφαση αὐτὴ νὰ δημοσιευθεῖ στὴν Ἐφημερίδα τῆς Κυβερνήσεως.

Χαλκίδα, 31 Αὐγούστου 1981

Ὁ Νομάρχης
Κ. ΠΑΠΑΒΛΑΣΟΠΟΥΛΟΣ

Άγ. Νικόλαος

100

202

200

10000


Απόσπασμα Χάρτου διαμορφωμένου [illegible] Ελληνικών
ΚΛΙΜΑΞ 1: 20.000
με θέση στην όποία έγινε ή επίχωση καί προτείνεται νά κηρυχθεί αναδασωτέα.

Ιστιαία 28 - 5 - 1981

Ο Δασάρχης Ιστιαίας

[illegible]

Τοπογραφικό διάγραμμα Ἐκχερσωθείσης ὑπορόφου βλαστήσεως δάσους χαλ. Πεύκης στή δασική ἔκταση [illegible], καί Λιμοσίου πού διεκδικεῖται ἀπό τόν Αν. Δασ. Συνεταιρισμό Ἑλληνικῶν Ἐκτάσεως 3,075 στρεμ. πού πρέπει λόγου [illegible] ἐκχερσώσεως νά κηρυχθεῖ ἀναδασωτέα, κατά ἄρθρον 38 παρ. 2 ἐδαφ. δ' καί παρ. 3 ἐδάφ. α' τοῦ Ν-998/79.-

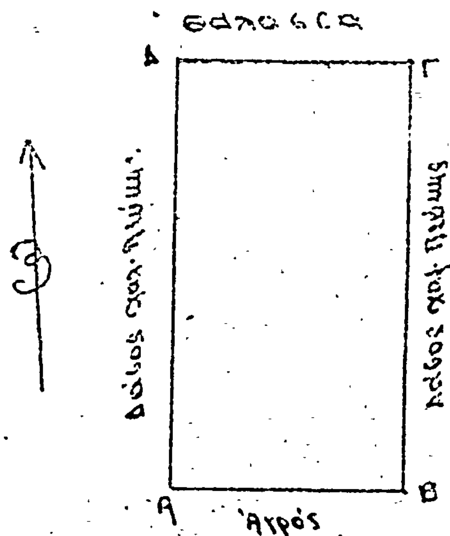

ΚΛΙΜΑΞ: 1:1.000.

Ἐμβαδόν: Α.Β.Γ.Δ.Α = 3,075 στρέμ.

Ἱστιαία 27-5-1981

Ὁ Τεχνολόγος Δασοπονίας

ΑΠΟΣΤΟΛΟΣ ΑΘ. ΣΠΑΙΟΣ
ΤΕΧΝΟΛΟΓΟΣ ΔΑΣΟΠΟΝΙΑΣ
Α.Ρ. [illegible]

ΕΘΕΩΡΗΘΗ.
Ἱστιαία 29/5/1981
Ὁ Δασάρχης Ἱστιαίας.

Κ. Γ. ΚΑΡΑΚΟΥΛΑΣ
[illegible]

[illegible] 31-5-1982
Ὁ [illegible]

Ἀριθ. 2062 (3)

Περὶ κηρύξεως ὡς ἀναδασωτέας ἐκτάσεως 2 στρεμμάτων. στὴ θέση «Ἀρέτζι» τῆς Κοινότητας Βασιλικοῦ τοῦ Νομοῦ Ζακύνθου.

Ο ΝΟΜΑΡΧΗΣ ΖΑΚΥΝΘΟΥ

Ἔχοντας ὑπόψη:

1. Τὶς περὶ διοικητικῆς ἀποκεντρώσεως διατάξεις.

2. Τὶς διατάξεις τοῦ Ν. 998/1979 «περὶ προστασίας τῶν δασῶν καὶ τῶν δασικῶν ἐν γένει ἐκτάσεων τῆς Χώρας» καὶ συγκεκριμένα: α) τοῦ ἄρθρου 41 παρ. 1. β) τοῦ ἄρθρου 38 παρ. 1 καὶ γ) τοῦ ἄρθρου 34 παρ. 4.

3. Τὶς διαταγὲς τοῦ Ὑπουργείου Γεωργίας: α) 160417/1180/8.7.80 καὶ β) 182447/3049/24.8.1980.

4. Τὴν προφορικὴ πρόταση τοῦ Δ/ντῆ Δασῶν Ζακύνθου. ἀποφασίζουμε:

Κηρύσσουμε ἀναδασωτέα, μὲ σκοπὸ τὴν προστασία γιὰ τὴν ἐπαναδημιουργία τῆς δασικῆς βλαστήσεως ποὺ κάηκε στὶς 5—6.9.1981 τὴ δημόσια δασικὴ ἔκταση δύο (2) στρεμμάτων ποὺ βρίσκεται στὴ θέσι «Ἀρέτζι» τῆς Κοινότητας Βασιλικοῦ καὶ προσδιορίζεται ἀπὸ τὰ στοιχεῖα Α.Β,Γ.Δ,Α ὅπως φαίνονται στὸ συνημμένο διάγραμμα, τὸ ὁποῖο ἀποτελεῖ ἀναπόσπαστο μέρος τῆς ἀποφάσεως αὐτῆς καὶ ἔχει ὅρια:

Ὁλόγυρα μὲ θαμνότοπο.


Ἡ ἀπόφαση αὐτὴ νὰ δημοσιευθεῖ στὴν Ἐφημερίδα τῆς Κυβερνήσεως.

Ζάκυνθος, 22 Σεπτεμβρίου 1981

Ὁ Νομάρχης
ΘΕΟΔ. ΒΓΕΝΟΠΟΥΛΟΣ

ΚΛΙΜΑΚΑ 1:20 000

ΥΠΟΜΝΗΜΑ

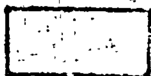
καείσα έκταση


αρχική εστία πυρκαγιάς

ΘΕΩΡΗΘΗΚΕ

Ζάκυνθος 22-9-1981



ΓΕΝΟΠΟΥΛΟΣ

Αριθ. 1390 (4)

Περὶ κηρύξεως ὡς ἀναδασωτέας ἐκτάσεως 14.009 στρεμμάτων, στὴ θέση Μανδρὶ Παρίζα Δάσους Πολλῶν Νερῶν τῆς Κοινότητας Μαρίνης Ναούσης, τοῦ Νομοῦ Ἠμαθίας.

Ο ΝΟΜΑΡΧΗΣ ΗΜΑΘΙΑΣ

Ἔχοντας ὑπόψη:

1. Τὶς περὶ διοικητικῆς ἀποκεντρώσεως διατάξεις.

2. Τὶς διατάξεις τοῦ Ν. 998/1979 «περὶ προστασίας τῶν δασῶν καὶ τῶν δασικῶν ἐν γένει ἐκτάσεως τῆς Χώρας» καὶ συγκεκριμένα: α) τοῦ ἄρθρου 41 παρ. 1 καὶ β) τοῦ ἄρθρου 38 παρ. 1.

3. Τὶς διαταγὲς τοῦ Ὑπουργείου Γεωργίας: α) 160417/1180/8.7.1980 καὶ β) 182447/3049/24.9.1980.

4. Τὴν 1820/16.9.1981 πρόταση τοῦ Δασαρχείου Ναούσης περὶ κηρύξεως ὡς ἀναδασωτέας, τῆς ἀναφερομένης στὸ θέμα ἐκτάσεως, ἀποφασίζουμε:

Κηρύσσουμε ἀναδασωτέα, μὲ σκοπὸ τὴ διατήρηση τοῦ χαρακτήρα τῆς δασικῆς ἐκτάσεως ὥστε νὰ ἀποκλεισθεῖ ἡ ἀλλαγὴ χρήσεως τῆς συνιδ/της δασικῆς ἐκτάσεως κατὰ τὸ 1/5 τοῦ Δημοσίου ἐμβαδοῦ (14.009) δέκα τέσσερα στρέμ. καὶ ἐννέα τ.μ. ποὺ βρίσκεται στὴ θέση Μανδρὶ Παρίζα τῆς Κοινότητας Μαρίνης Ναούσης καὶ προσδιορίζεται ἀπὸ τὰ στοιχεῖα Β,Γ,Δ,Ε,ΣΤ,Ζ,Η,Θ,Β ὅπως φαίνονται στὸ συνημμένο διάγραμμα, τὸ ὁποῖο ἀποτελεῖ ἀναπόσπαστο μέρος τῆς ἀποφάσεως αὐτῆς καὶ ἔχει ὅρια:

Ἀνατολικά: Μὲ δασικὴ ἔκταση δάσους Πολλῶν Νερῶν.

Δυτικά: Μὲ δασικὴ ἔκταση δάσους Πολλῶν Νερῶν.

Βόρεια: Μὲ δασικὴ ἔκταση δάσους Πολλῶν Νερῶν.


Νότια: Μὲ δασικὴ ἔκταση δάσους Πολλῶν Νερῶν.

Ἡ βλάστηση θὰ ἀποκατασταθεῖ μὲ φυσικὴ ἀναγέννηση.

Ἡ ἀπόφαση αὐτὴ νὰ δημοσιευθεῖ στὴν Ἐφημερίδα τῆς Κυβερνήσεως.

Βέροια, 22 Σεπτεμβρίου 1981

Ὁ Νομάρχης
ΓΕΩΡΓΙΟΣ ΓΙΑΝΝΟΠΟΥΛΟΣ

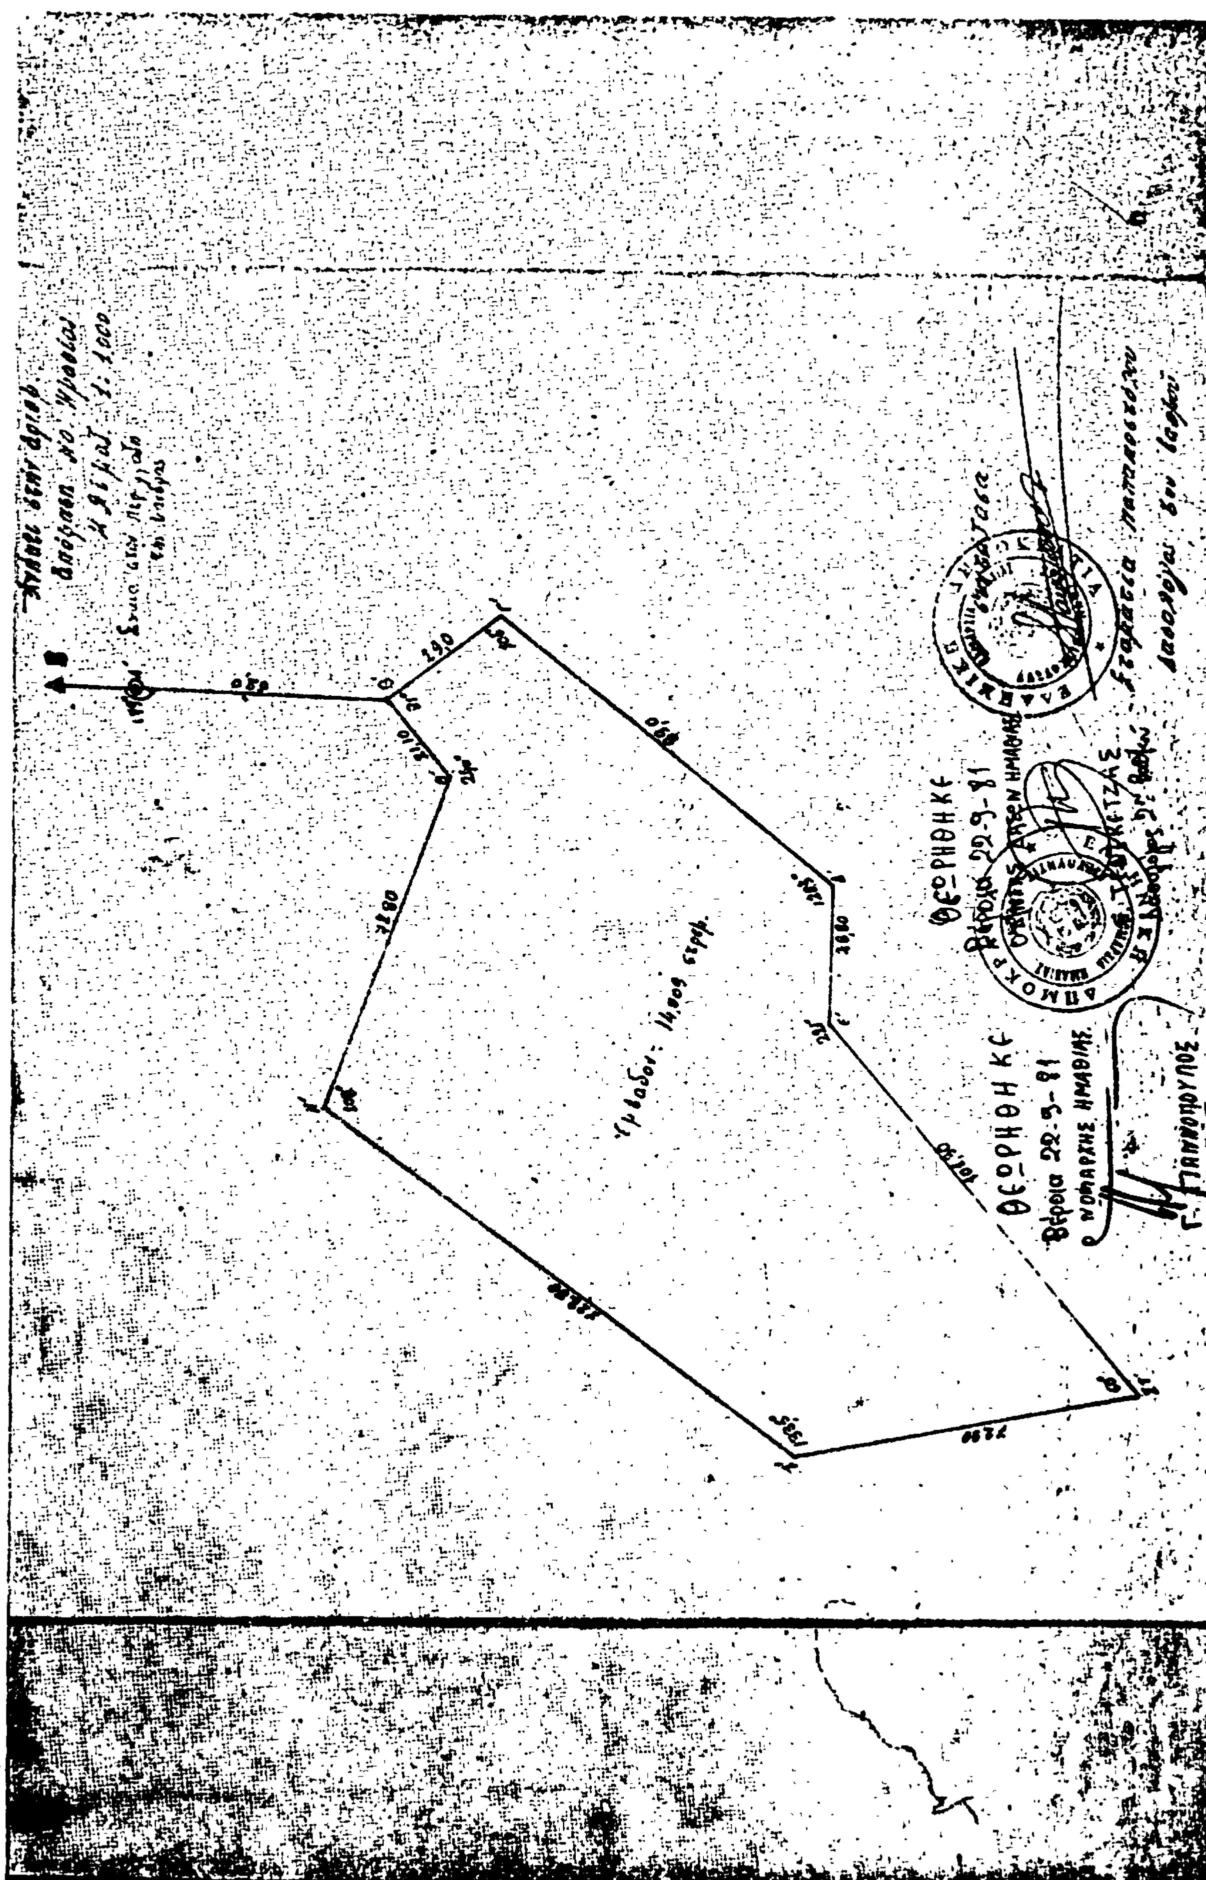
ΘΕΩΡΗΘΗΚΕ
Βέροια 22-9-81
ΘΕΩΡΗΘΗΚΕ
Βέροια 22-9-81
Ο ΝΟΜΑΡΧΗΣ ΗΜΑΘΙΑΣ
Γ. ΓΙΑΝΝΟΠΟΥΛΟΣ

'Αριθ. 1419 (5)

Περὶ κηρύξεως ὡς ἀναδασωτέας, συνιδιόκτητης δασικῆς ἐκτάσεως 10.00 στρεμμάτων, στὴ θέση «Καστρὶ» τῆς Κοινότητας Κουμαριᾶς, τοῦ Νομοῦ 'Ημαθίας.

Ο ΝΟΜΑΡΧΗΣ ΗΜΑΘΙΑΣ

Ἔχοντας ὑπόψη:

1. Τὶς περὶ διοικητικῆς ἀποκεντρώσεως διατάξεις.
2. Τὶς διατάξεις τοῦ Ν. 998/1979 «περὶ προστασίας τῶν δασῶν καὶ τῶν δασικῶν ἐν γένει ἐκτάσεων τῆς Χώρας» καὶ συγκεκριμένα: α) τοῦ ἄρθρου 41 παρ. 1 καὶ β) τοῦ ἄρθρου 38 παρ. 1.
3. Τὶς διαταγὲς τοῦ 'Υπουργείου Γεωργίας: α) 160417/1180/8.7.1980 «περὶ ὁδηγιῶν γιὰ τὶς ἀναδασωτέες ἐκτάσεις» καὶ β) 182447/3049/24.9.1980 «περὶ κηρύξεως ἢ μὴ χορτολιβαδικῶν ἐκτάσεων ὡς ἀναδασωτέων».
4. Τὴ 2736/24.9.1981 ἀναφορὰ - πρόταση τοῦ Δασαρχείου Βεροίας, περὶ κηρύξεως ὡς ἀναδασωτέας, τῆς ἀναφερομένης στὸ θέμα ἐκτάσεως, ἀποφασίζουμε:

Κηρύσσουμε ἀναδασωτέα, μὲ σκοπὸ τὴν προστασία γιὰ τὴν ἐπαναδημιουργία τῆς δασικῆς βλαστήσεως ποὺ καταστράφηκε ἀπὸ πυρκαγιὰ στὶς 16.9.1981, συνιδιόκτητη (0,642 ἀνήκει στὸ Δημόσιο καὶ κατὰ 0,358 σὲ διαφόρους ἰδιοκτῆτες) δασικὴ ἔκταση δέκα (10,00) στρεμμάτων ποὺ βρίσκεται στὴ θέση «Καστρὶ» τῆς Κοινότητας Κουμαριᾶς Νομοῦ 'Ημαθίας καὶ προσδιορίζεται ἀπὸ τὰ στοιχεῖα Α,Β,Γ,Δ.Ε.Ζ., ὅπως φαίνονται στὸ συνημμένο διάγραμμα, τὸ ὁποῖο ἀποτελεῖ ἀναπόσπαστο μέρος τῆς ἀποφάσεως αὐτῆς κα ἔχει ὅρια:

'Ανατολικά: Μὲ δασικὴ ἔκταση.

Δυτικά: 'Ομοίως.

Βόρεια: 'Ομοίως.


Νότια: 'Ομοίως.

'Η ἀπόφαση αὐτὴ νὰ δημοσιευθεῖ στὴν 'Εφημερίδα τῆς Κυβερνήσεως.

Βέροια, 29 Σεπτεμβρίου 1981

'Ο Νομάρχης

ΓΕΩΡΓΙΟΣ ΓΙΑΝΝΟΠΟΥΛΟΣ

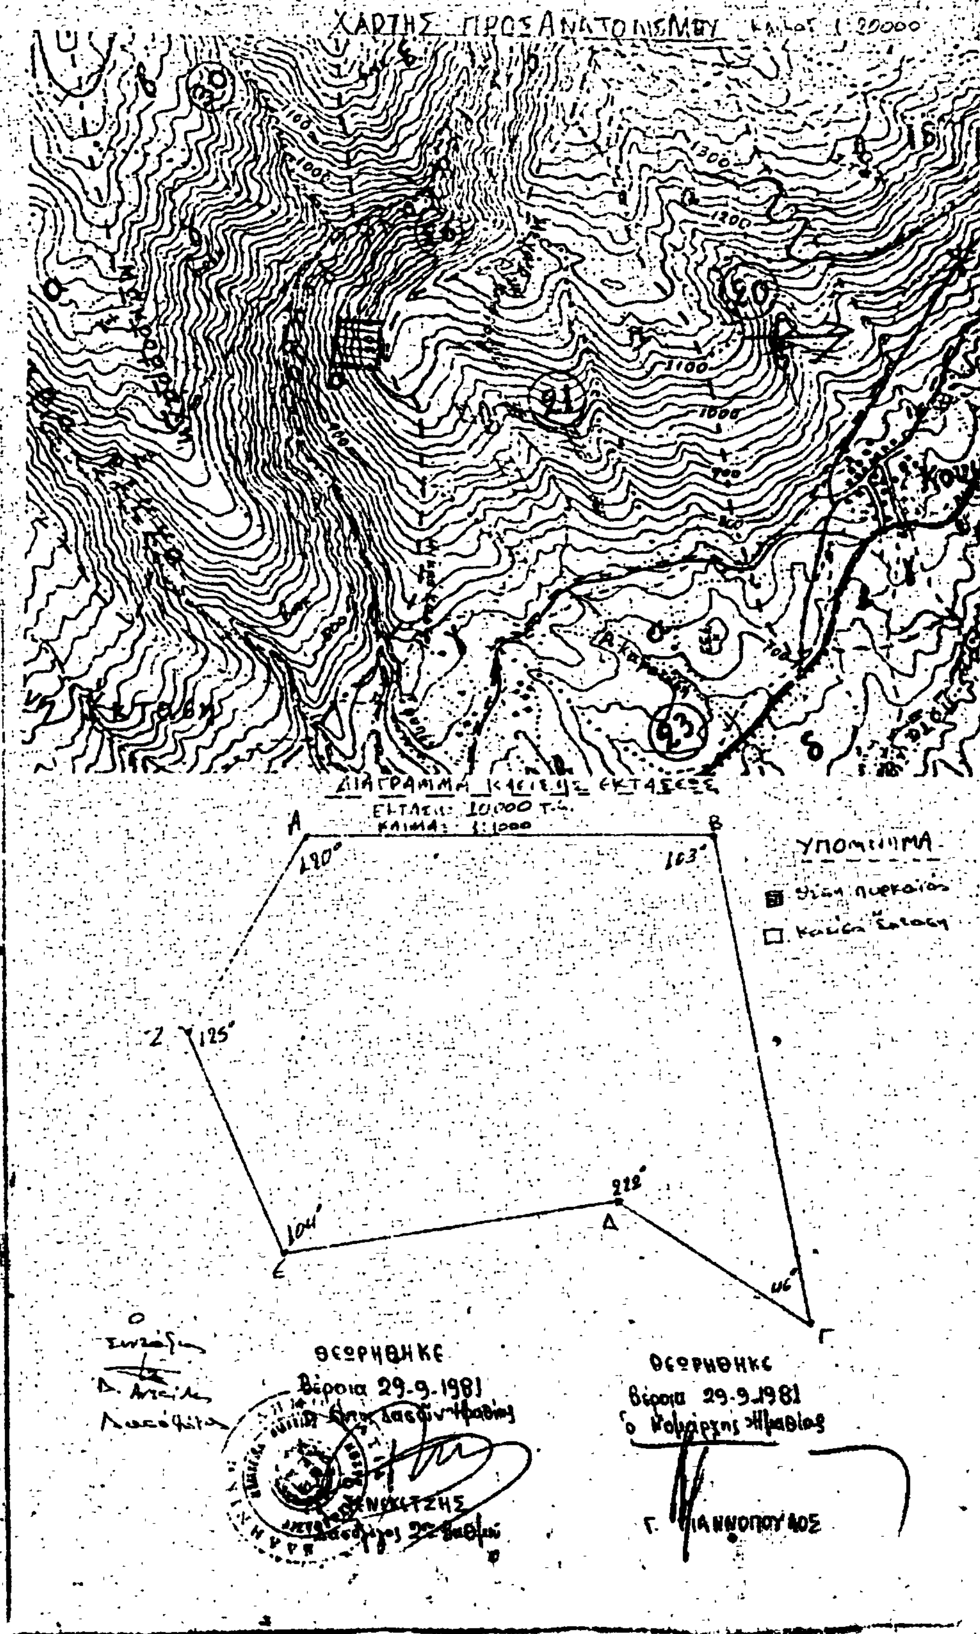
ΧΑΡΤΗΣ ΠΡΟΣΑΝΑΤΟΛΙΣΜΟΥ
ΔΙΑΓΡΑΜΜΑ
Α
Β
Γ
Δ
Ε
Ζ
ΥΠΟΜΝΗΜΑ
ΘΕΩΡΗΘΗΚΕ
Βέροια 29-9-1981
ΘΕΩΡΗΘΗΚΕ
Βέροια 29-9-1981
Ο Νομάρχης Ημαθίας
Γ. ΓΙΑΝΝΟΠΟΥΛΟΣ

Ἀριθ. 152619 (6)

Περὶ κηρύξεως ὡς ἀναδασωτέας ἐκτάσεως 15 στρεμμάτων, στὴ θέση «Κατωχώρι» τῆς Κοινότητας Πλαταμῶνος, τοῦ Νομοῦ Καβάλας.

Ο ΝΟΜΑΡΧΗΣ ΚΑΒΑΛΑΣ

Ἔχοντας ὑπόψη:

1. Τὶς περὶ διοικητικῆς ἀποκεντρώσεως διατάξεις.

2. Τὶς διατάξεις τοῦ Ν. 998/1979 «περὶ προστασίας τῶν δασῶν καὶ τῶν δασικῶν ἐν γένει ἐκτάσεων τῆς Χώρας» καὶ συγκεκριμένα: α) Τοῦ ἄρθρου 41 παρ. 1, β) τοῦ ἄρθρου 38 παρ. 1, γ) τοῦ ἄρθρου 75 παρ. 1 καὶ 2.

3. Τὶς δ/γὲς τοῦ Ὑπουργείου Γεωργίας: α)160417/1180/8.7.80, β) 182447/3049/24.9.80, γ) 215696/1451/9.5.1977, δ) 217606/1610/13.6.1977.

4. Τὴ 248947/7.9.81 πρόταση τοῦ Δασαρχείου Καβάλας περὶ κηρύξεως ἀναδασωτέας, τῆς ἀναφερομένης στὸ θέμα ἐκτάσεως, ἀποφασίζουμε:

Κηρύσσουμε ἀναδασωτέα, μὲ σκοπὸ τὴν ἀνάπτυξη τῆς δασικῆς βλαστήσεως πρὸς διατήρηση τοῦ χαρακτῆρος τῆς δασικῆς ἐκτάσεως τὴν κοινόχρηστη ἔκταση τῶν δέκα πέντε (15) στρεμμάτων, ποὺ βρίσκεται στὴ θέση «Κατωχώρι» τῆς Κοινότητας Πλαταμῶνος καὶ προσδιορίζεται ἀπὸ τὰ στοιχεῖα Α, Β, Γ, Δ, Α, ὅπως φαίνονται στὸ συνημμένο διάγραμμα, τὸ ὁποῖο ἀποτελεῖ ἀναπόσπαστο μέρος τῆς ἀποφάσεως αὐτῆς καὶ ἔχει ὅρια:

Ἀνατολικά: Κοινόχρηστη δασικὴ ἔκταση.

Δυτικά: Κοινόχρηστη δασικὴ ἔκταση.

Βόρεια: Κοινόχρηστη δασικὴ ἔκταση.

Νότια: Κοινόχρηστη δασικὴ ἔκταση.

Ἡ ἀπόφαση αὐτὴ νὰ δημοσιευθεῖ στὴν Ἐφημερίδα τῆς Κυβερνήσεως.

Καβάλα, 21 Σεπτεμβρίου 1981

Ὁ Νομάρχης

ΘΕΟΔ. Ε. ΑΣΠΑΣΙΔΗΣ


ΤΟΠΟΓΡΑΦΙΚΟ ΔΙΑΓΡΑΜΜΑ

Ν. ΚΑΒΑΛΑΣ

ΠΡΟΣΑΝΑΤΟΛΙΣΤΙΚΟ ΑΠΟΣΠΑΣΜΑ


ΠΕΡΙΟΧΗΣ Ν. ΚΑΒΑΛΑΣ

Κλίμακα 1:20000

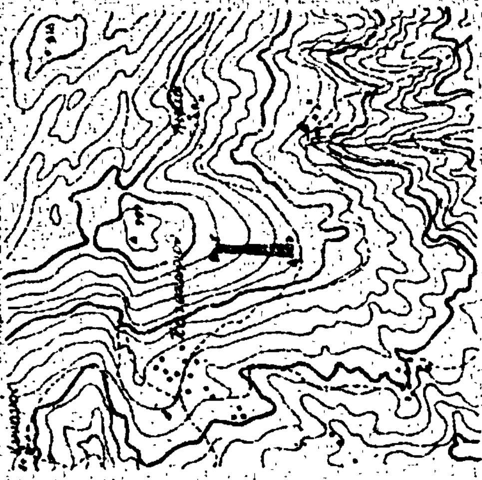



Κλίμακα 1:2500

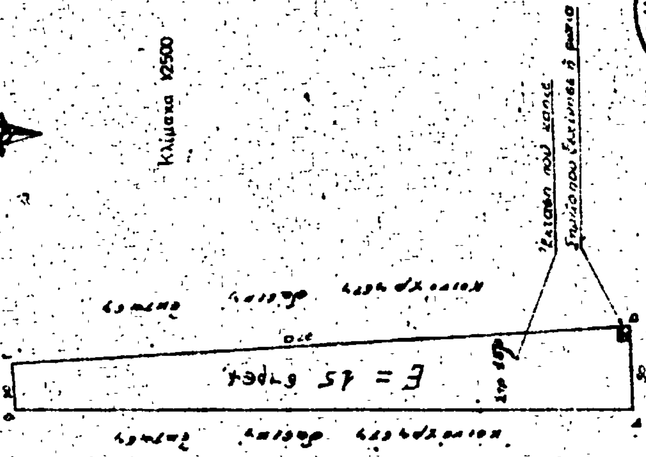

Ἀριθ. 152618 (7)

Περὶ κηρύξεως ὡς ἀναδασωτέας ἐκτάσεως 73 στρεμμάτων, στὴ θέση «Καλύβια» τῆς Κοινότητας Ἁγίου Ἀνδρέα, τοῦ Νομοῦ Καβάλας.

Ο ΝΟΜΑΡΧΗΣ ΚΑΒΑΛΑΣ

Ἔχοντας ὑπόψη:

1. Τὶς περὶ διοικητικῆς ἀποκεντρώσεως διατάξεις.

2. Τὶς διατάξεις τοῦ Ν. 998/1979 «περὶ προστασίας τῶν δασῶν καὶ τῶν δασικῶν ἐν γένει ἐκτάσεων τῆς Χώρας» καὶ συγκεκριμένα: α) Τοῦ ἄρθρου 41 παρ. 1, β) τοῦ ἄρθρου 38 παρ. 1, γ) τοῦ ἄρθρου 75 παρ. 1 καὶ 2.

3. Τὶς δ/γὲς τοῦ Ὑπουργείου Γεωργίας: α)160417/1180/8.7.80, β) 182447/3049/24.9.80, γ) 215696/4451/9.5.1977, δ) 217606/1610/13.6.1977.

4. Τὴ 248946/7.9.81 πρόταση τοῦ Δασαρχείου Καβάλας περὶ κηρύξεως ἀναδασωτέας, τῆς ἀναφερομένης στὸ θέμα ἐκτάσεως, ἀποφασίζουμε:

Κηρύσσουμε ἀναδασωτέα, μὲ σκοπὸ τὴν ἀνάπτυξη τῆς δασικῆς βλαστήσεως πρὸς διατήρηση τοῦ χαρακτήρα τῆς δασικῆς ἐκτάσεως τὴν κοινόχρηστη ἔκταση τῶν ἑβδομήντα τριῶν (73) στρεμμάτων, ποὺ βρίσκεται στὴ θέση «Καλύβια» τῆς Κοινότητας Ἁγίου Ἀνδρέα καὶ προσδιορίζεται ἀπὸ τὰ στοιχεῖα Β. Γ. Δ. Ε. Ζ. Η. Β ὅπως φαίνονται στὸ συνημμένο διάγραμμα, τὸ ὁποῖο ἀποτελεῖ ἀναπόσπαστο μέρος τῆς ἀποφάσεως αὐτῆς καὶ ἔχει ὅρια:

Ἀνατολικά: Κοινόχρηστη δασικὴ ἔκταση.

Δυτικά: Κοινόχρηστη δασικὴ ἔκταση.

Βόρεια: Κοινόχρηστη δασικὴ ἔκταση.

Νότια: Κοινόχρηστη δασικὴ ἔκταση.

Ἡ ἀπόφαση αὐτὴ νὰ δημοσιευθεῖ στὴν Ἐφημερίδα τῆς Κυβερνήσεως.

Καβάλα, 21 Σεπτεμβρίου 1981

Ὁ Νομάρχης

ΘΕΟΔ. Ε. ΑΣΠΑΣΙΔΗΣ

ΤΟΠΟΓΡΑΦΙΚΟ ΔΙΑΓΡΑΜΜΑ

ΤΗΣ ΕΚΤΑΣΕΩΣ ΠΟΥ ΚΑΗΚΕ
ΣΤΗ ΘΕΣΗ "ΚΑΛΥΒΙΑ" ΠΕΡΙΟΧΗΣ ΑΓ. ΑΝΔΡΕΑ
Ν. ΚΑΒΑΛΑΣ


Ανήκει στην ... απόφαση
του Νομάρχου Καβάλας




Κλίμακα 1:4000

Στρέμ. 73

ΠΡΟΣΑΝΑΤΟΛΙΣΤΙΚΟ ΑΠΟΣΠΑΣΜΑ
ΠΕΡΙΟΧΗΣ Ν. ΚΑΒΑΛΑΣ
Κλίμακα 1:50000

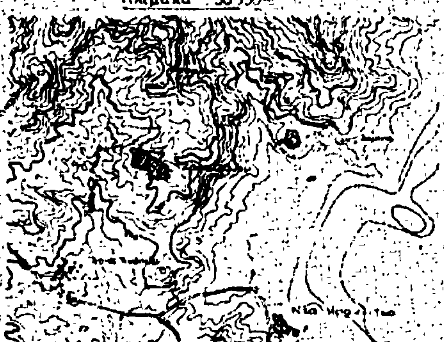

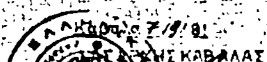

Καβάλα 7/9/81

ΘΕΩΡΗΘΗΚΕ
Καβάλα ... 1981

Η ΓΕΝΙΚΗ ΔΙΕΥΘΥΝΣΗ ΤΟΥ ΕΘΝΙΚΟΥ ΤΥΠΟΓΡΑΦΕΙΟΥ

ΓΝΩΣΤΟΠΟΙΕΙ ΟΤΙ:

Ἡ ἐτήσια συνδρομὴ τῆς Ἐφημερίδας τῆς Κυβερνήσεως, ἡ τιμὴ τῶν φύλλων της ποὺ πωλοῦνται τμηματικὰ καὶ τὰ τέλη δημοσιεύσεων στὴν Ἐφημερίδα τῆς Κυβερνήσεως, καθορίσθηκαν ἀπὸ 1 Ἰανουαρίου 1981 ὡς ἀκολούθως:

Α' ΕΤΗΣΙΕΣ ΣΥΝΔΡΟΜΕΣ

1. Γιὰ τὸ Τεῦχος Α'	Δραχ.	1.500
2. » » » Β'	»	3.000
3. » » » Γ'	»	1.000
4. » » » Δ'	»	2.500
5. » » » Νομικῶν Προσώπων Δ.Δ. κ.λπ.	»	1.000
6. » » » Ἀν. Εἰδ. Δικαστηρίου	»	200
7. » » » Παράρτημα	»	600
8. » » » Ἀνωνύμων Ἑταιρειῶν κ.λπ.	»	7.000
9. » » Δελτίο Ἐμπορικῆς καὶ Βιομηχανικῆς Ἰδιοκτησίας	»	600
10. Γιὰ ὅλα τὰ τεύχη καὶ τὸ Δ.Ε.Β.Ι.	»	15.000

Οἱ Δῆμοι καὶ οἱ Κοινότητες τοῦ Κράτους καταβάλλουν τὸ 1/2 τῶν ἀνωτέρω συνδρομῶν.

Ὑπὲρ τοῦ Ταμείου Ἀλληλοβοηθείας Προσωπικοῦ τοῦ Ἐθνικοῦ Τυπογραφείου (ΤΑΠΕΤ) ἀναλογοῦν τὰ ἑξῆς ποσά:

1. Γιὰ τὸ Τεῦχος Α'	Δραχ.	75
2. » » » Β'	»	150
3. » » » Γ'	»	50
4. » » » Δ'	»	125
5. » » » Νομικῶν Προσώπων Δ.Δ. κ.λπ.	»	50
6. » » » Ἀν. Εἰδ. Δικαστηρίου	»	10
7. » » » Παράρτημα	»	30
8. » » » Ἀνωνύμων Ἑταιρειῶν κ.λπ.	»	350
9. » » Δελτίο Ἐμπ. καὶ Βιομ. Ἰδιοκτησίας	»	30
10. Γιὰ ὅλα τὰ τεύχη	»	750

Β'. ΤΙΜΗ ΦΥΛΛΩΝ

Ἡ τιμὴ πωλήσεως κάθε φύλλου, μέχρις 8 σελ., εἶναι 7 δρχ., ἀπὸ 9 ὡς 24 σελ. 14 δρχ., ἀπὸ 25 ὡς 48 σελ. 20 δρχ., ἀπὸ 49 ὡς 80 σελ. 40 δρχ., ἀπὸ 81 σελ. καὶ ἄνω ἡ τιμὴ πωλήσεως κάθε φύλλου προσαυξάνεται κατὰ 40 δρχ. ἀνὰ 80 σελίδες.

Γ'. ΤΙΜΗ ΦΩΤΟΑΝΤΙΓΡΑΦΩΝ

Ἡ τιμὴ διαθέσεως στὸ κοινὸ τῶν ἐκδιδομένων ἀπὸ τὸ Ἐθνικὸ Τυπογραφεῖο φωτοαντιγράφων τῶν διαφόρων φύλλων τῆς Ἐφημερίδας τῆς Κυβερνήσεως καθορίζεται σὲ τρεῖς (3) δραχμὲς κατὰ σελίδα.

Δ'. ΤΕΛΗ ΔΗΜΟΣΙΕΥΣΕΩΝ

Ι Στὸ τεῦχος Ἀνωνύμων Ἑταιρειῶν καὶ Ἑταιρειῶν Περιωρισμένης Εὐθύνης:

Α' Ἀνωνύμων Ἑταιρειῶν:

1. Τῶν καταστατικῶν	Δρχ.	18.000
2. Τῶν ἀποφάσεων «περὶ συγχωνεύσεως ἀνωνύμων ἑταιρειῶν»	»	18.000
3. Τῶν κωδικοποιήσεων τῶν καταστατικῶν (ΦΕΚ 309/67, τ. Β')	»	9.000
4. Τῶν τροποποιήσεων τῶν καταστατικῶν	»	5.000
5. Τῶν ἰσολογισμῶν κάθε χρήσεως	»	8.000
6. Τῶν ὑπουργικῶν ἀποφάσεων «περὶ παροχῆς ἀδείας ἐπεκτάσεως τῶν ἐργασιῶν Ἀσφαλιστικῶν Ἑταιρειῶν», τῶν ἐκθέσεων ἐκτιμήσεως περιουσιακῶν στοιχείων καὶ τῶν ἀποφάσεων τοῦ Δ.Σ. τοῦ ΕΛΤΑ, μὲ τὶς ὁποῖες ἐγκρίνονται καὶ δημοσιεύονται οἱ κανονισμοὶ αὐτοῦ	»	7.000
7. Τῶν ἀποφάσεων «περὶ ἐγκαταστάσεως ὑποκαταστήματος, διορισμοῦ γενικοῦ πράκτορος καὶ παροχῆς πληρεξουσιότητος πρὸς ἀντιπροσώπευσιν ἐν Ἑλλάδι ἀλλοδαπῶν Ἑταιρειῶν» καὶ τῶν ἀποφάσεων «περὶ μεταβιβάσεως τοῦ χαρτοφυλακίου Ἀσφαλιστικῶν Ἑταιρειῶν κατὰ τὸ ἄρθρο 59 παρ. 1 τοῦ Ν.Δ. 400/70»	»	4.000
8. Τῶν ἀνακοινώσεων γιὰ κάθε μεταβολὴ ποὺ γίνεται μὲ ἀπόφαση Γ.Σ. ἢ Δ.Σ., τῶν προσκλήσεων σὲ γενικὲς συνελεύσεις, τῶν κατὰ τὸ ἄρθρο 32 τοῦ Ν. 3221/24 γνωστοποιήσεων, τῶν ἀνακοινώσεων, ποὺ προβλέπονται ἀπὸ τὸ ἄρθρο 59 παρ. 3 τοῦ Ν.Δ. 400/1970 «περὶ Ἀλλοδαπῶν Ἀσφαλιστικῶν Ἑταιρειῶν», τῶν ἀποφάσεων τοῦ Διοικητικοῦ Συμβουλίου τοῦ ΕΛΤΑ, ποὺ ἀναφέρονται σὲ προσωρινὲς διατάξεις καὶ τῶν ἀποφάσεων τοῦ Ὑπ. Συγκοινωνιῶν διὰ τοὺς ΗΛΠΑΠ – ΗΣΑΠ – ΟΣΕ	»	2.000
9. Τῶν συνοπτικῶν μηνιαίων καταστάσεων τῶν Τραπεζικῶν Ἑταιρειῶν	»	2.000
10. Τῶν ἀποφάσεων τῆς ἐπιτροπῆς τοῦ Χρηματιστηρίου «περὶ εἰσαγωγῆς χρεωγράφων εἰς τὸ χρηματιστήριον πρὸς διαπραγμάτευσιν, συμφώνως πρὸς τὰς διατάξεις τοῦ ἄρθρου 2 παρ. 3 Α.Ν. 148/1967»	Δρχ.	2.000
11. Τῶν ἀποφάσεων τῆς ἐπιτροπῆς κεφαλαιαγορᾶς «περὶ διαγραφῆς χρεωγράφων ἐκ τοῦ χρηματιστηρίου, συμφώνως πρὸς τὰς διατάξεις τοῦ ἄρθρου 2 παρ. 4 Α.Ν. 148/67»	»	2.000
12. Τῶν ἀποφάσεων «περὶ ἐγκρίσεως τιμολογίων τῶν Ἀσφαλιστικῶν Ἑταιρειῶν»	»	2.000

Β' Ἑταιρειῶν Περιωρισμένης Εὐθύνης:

1. Τῶν καταστατικῶν	Δρχ.	2.000
2. Τῶν κωδικοποιήσεων τῶν καταστατικῶν	»	2.000
3. Τῶν ἰσολογισμῶν κάθε χρήσεως	»	2.500
4. Τῶν ἐκθέσεων ἐκτιμήσεως περιουσιακῶν στοιχείων	»	2.000
5. Τῶν τροποποιήσεων τῶν καταστατικῶν (γιὰ κάθε συμβολαιογραφικὴ πράξη)	»	800
6. Τῶν ἀνακοινώσεων μὲ συμβολαιογραφικὴ πράξη	»	800
7. Τῶν ἀνακοινώσεων μὲ ἀπόφαση τῆς Γ.Σ.	»	600
8. Τῶν προσκλήσεων σὲ γενικὲς συνελεύσεις	»	600

Γ' Ἀλληλασφαλιστικῶν Συνεταιρισμῶν – Ἀλληλασφαλιστικῶν Ταμείων καὶ Φιλανθρωπικῶν Σωματείων:

1. Τῶν ὑπουργικῶν ἀποφάσεων «περὶ χορηγήσεως ἀδείας λειτουργίας Ἀλληλασφαλιστικῶν Συνεταιρισμῶν – Ἀλληλασφαλιστικῶν Ταμείων»	»	2.000
2. Τῶν ἰσολογισμῶν τῶν ἀνωτέρω Συνεταιρισμῶν, Ταμείων καὶ Σωματείων	»	2.500

Δ' Τῶν δικαστικῶν πράξεων:	Δρχ.	800

ΙΙ. Στὸ Τέταρτο τεῦχος:

Τῶν δικαστικῶν πράξεων γιὰ παρακατάθεση ἀποζημιώσεως	»	800

Ε'. ΚΑΤΑΒΟΛΗ ΣΥΝΔΡΟΜΩΝ - ΤΕΛΩΝ ΔΗΜΟΣΙΕΥΣΕΩΝ ΚΑΙ ΠΟΣΟΣΤΩΝ Τ.Α.Π.Ε.Τ.

1. Οἱ συνδρομὲς τοῦ ἐσωτερικοῦ καὶ τὰ τέλη δημοσιεύσεων προκαταβάλλονται στὰ Δημόσια Ταμεῖα ἔναντι ἀποδεικτικοῦ εἰσπράξεως, τὸ ὁποῖο φροντίζει ὁ ἐνδιαφερόμενος νὰ τὸ στείλει στὴ Γενικὴ Δ/νση τοῦ Ἐθνικοῦ Τυπογραφείου.

2. Οἱ συνδρομὲς τοῦ ἐξωτερικοῦ εἶναι δυνατὸ νὰ στέλνονται καὶ σὲ ἀνάλογο συνάλλαγμα μὲ ἐπιταγὴ ἐπ' ὀνόματι τοῦ Διευθυντῆ τῶν Διοικητικῶν καὶ Οἰκονομικῶν Ὑποθέσεων τοῦ Ἐθνικοῦ Τυπογραφείου.

3. Τὸ ὑπὲρ τοῦ ΤΑΠΕΤ ποσοστὸ ἐπὶ τῶν ἀνωτέρω συνδρομῶν καὶ τελῶν δημοσιεύσεων καταβάλλεται ὡς ἑξῆς:

α) στὴν Ἀθήνα: στὸ Ταμεῖο τοῦ ΤΑΠΕΤ (Κατάστημα Ἐθνικοῦ Τυπογραφείου),

β) στὶς ὑπόλοιπες πόλεις τοῦ Κράτους: στὰ Δημόσια Ταμεῖα καὶ ἀποδίδεται στὸ ΤΑΠΕΤ σύμφωνα μὲ τὶς 192378/3639/1947 (RONEO 185) καὶ 178048/5321/31.7.65 (RONEO 139) ἐγκύκλιες διαταγὲς τοῦ Γ.Λ.Κ.,

γ) στὶς περιπτώσεις συνδρομῶν ἐξωτερικοῦ: ὅταν ἡ ἀποστολή τους γίνεται μὲ ἐπιταγὲς μαζὶ μ' αὐτὲς στέλνεται καὶ τὸ ὑπὲρ τοῦ ΤΑΠΕΤ ποσοστό.

Ὁ Γενικὸς Διευθυντὴς

ΑΘΑΝ. ΠΑΝ. ΣΠΗΛΙΟΠΟΥΛΟΣ